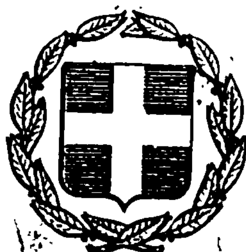


ΕΦΗΜΕΡΙΣ ΤΗΣ ΚΥΒΕΡΝΗΣΕΩΣ
ΤΗΣ ΕΛΛΗΝΙΚΗΣ ΔΗΜΟΚΡΑΤΙΑΣ

ΕΝ ΑΘΗΝΑΙΣ ΤΗ 16 ΝΟΕΜΒΡΙΟΥ 1976 | ΤΕΥΧΟΣ ΤΕΤΑΡΤΟΝ | ΑΡΙΘΜΟΣ ΦΥΛΛΟΥ 380

ΠΕΡΙΕΧΟΜΕΝΑ

ΠΟΛΕΟΔΟΜΙΑ

ΑΠΟΦΑΣΕΙΣ

ΔΙΟΡΘΩΣΕΙΣ ΗΜΑΡΤΗΜΕΝΩΝ

ΠΟΛΕΟΔΟΜΙΑ

ΑΠΟΦΑΣΕΙΣ

Ἀριθ. ΤΥ 5167 (1)

Περὶ τροποποιήσεως τοῦ σχεδίου πόλεως Πρεβέζης καὶ δὴ τῆς προβλεπομένης ὁδοῦ μεταξὺ τῶν οἰκ. τετραγώνων 69 καὶ 70.

Ο ΝΟΜΑΡΧΗΣ ΠΡΕΒΕΖΗΣ

Ἔχοντες ὑπ' ὄψει :

1. Τὰς διατάξεις τοῦ Νόμου «περὶ Διοικητικῆς ἀποκεντρώσεως».

2. Τὰς διατάξεις τοῦ ὑπ' ἀριθ. 532/1970 «περὶ συμπληρώσεως τῶν διατάξεων περὶ διοικητικῆς ἀποκεντρώσεως».

3. Τὰς διατάξεις τοῦ ὑπ' ἀριθ. 712/1970 Β. Δ/τος.

4. Τὴν ὑπ' ἀριθ. Α.716/7.10.1970 κοινὴν ἀπόφασιν τῶν Ὑπουργῶν Προεδρίας Κυβερνήσεως, Ἐσωτερικῶν καὶ Δημ. Ἔργων «περὶ ὀργανώσεως τῶν Περ/κῶν Ὑπηρεσιῶν τοῦ Ὑπουργείου Δημοσίων Ἔργων.

5. Τὴν ὑπ' ἀριθ. Α.111814/13.11.70 ἐγκ. Α.311 Ὑπουργείου Δημ. Ἔργων «περὶ ἐφαρμογῆς τῶν διατάξεων περὶ ἀποκεντρώσεως ἁρμοδιοτήτων».

6. Τὸ Ν.Δ. 17.7.1923 «περὶ σχεδίων πόλεων κλπ.».

7. Τὸ Β.Δ. 27.8.1970 (ΦΕΚ 212 Δ/26.9.70) «περὶ ἐγκρίσεως τοῦ ρυμοτομικοῦ σχεδίου πόλεως Πρεβέζης».

8. Τὸν Α.Ν. 314/6.3.1968 «περὶ παροχῆς εἰς τὸν Ὑπουργὸν Βορείου Ἑλλάδος καὶ τοὺς Νομάρχας ἁρμοδιότητος ἐπὶ θεμάτων ἐγκρίσεως ἢ τροποποιήσεως σχεδίων πόλεων καὶ κωμῶν» (ΦΕΚ 47Α/1968).

9. Τὸ Ν.Δ. 1018/71 (ΦΕΚ 220 Α/1.11.71) «περὶ παροχῆς εἰς τὸν Ὑπουργὸν Βορείου Ἑλλάδος καὶ τοὺς Νομάρχας ἁρμοδιότητος ἐπὶ θεμάτων ἐγκρίσεως ἢ τροποποιήσεως σχεδίων πόλεων καὶ κωμῶν.

10. Τὴν ὑπ' ἀριθ. 22086/13.12.71 ἀπόφασιν Νομάρχου Πρεβέζης «περὶ διαρθρώσεως τῆς Δ/νσεως Τ.Υ.Ν. Πρεβέζης.

11. Τὸ ὑπ' ἀριθ. 2892/14.5.76 ἔγγραφον τοῦ Δήμου Πρεβέζης.

12. Τὴν ὑπ' ἀριθ. 54/10.3.76 ἀπόφασιν τοῦ Δημοτικοῦ Συμβουλίου τοῦ Δήμου Πρεβέζης.

13. Τὸ ἀπὸ 22.3.76 τοπογραφικὸν διάγραμμα συνταχθὲν ὑπὸ τοῦ Γεωργίου Καξήρα, Πολ. Ὑπομ/κοῦ ὑπὸ κλίμακα 1:500 καὶ θεωρηθὲν ὑπὸ τοῦ Δ/ντοῦ Τ.Υ.Ν. Πρεβέζης.

14. Τὴν σύμφωνον γνώμην τοῦ Περ/κοῦ Συμβουλίου Δημ. Ἔργων τμήματος Πρεβέζης τὴν διατυπωθεῖσαν εἰς τὸ ὑπ' ἀριθ. 8/22.6.76 (θέμα 2ον) πρακτικὸν αὐτοῦ, ἀποφασίζομεν :

Ἐγκρίνομεν τὴν μερικὴν τροποποίησιν τοῦ σχεδίου πόλεως Πρεβέζης καὶ δὴ τῆς προβλεπομένης ὁδοῦ μεταξὺ τῶν οἰκοδομικῶν τετραγώνων 69 καὶ 70, ὡς ἀναλυτικώτερον ἐμφαίνεται εἰς τὸ ἀπὸ 22.3.76 τοπογραφικὸν διάγραμμα συνταχθὲν ὑπὸ τοῦ Γεωργίου Καξήρα, Πολιτικοῦ Ὑπομ/κοῦ ὑπὸ κλίμακα 1 : 500 καὶ θεωρηθὲν ὑπὸ τοῦ Δ/τοῦ Τ.Υ.Ν. Πρεβέζης.

Ἡ παροῦσα δημοσιευθήτω διὰ τῆς Ἐφημερίδος τῆς Κυβερνήσεως.

Ἐν Πρεβέζῃ τῇ 23 Ἰουλίου 1976

Ὁ Νομαρχῶν Διευθυντὴς
ΠΑΝ. ΣΤΑΜΑΤΟΠΟΥΛΟΣ

ΤΟΠΟΓΡΑΦΙΚΟΝ ΔΙΑΓΡΑΜΜΑ

ΤΡΟΠΟΠΟΙΗΣΕΩΣ ΣΧΕΔΙΟΥ ΠΟΛΕΩΣ ΠΡΕΒΕΖΗΣ

ΕΠΙ ΤΩΝ ΟΔΩΝ ΙΩΑΝΝΙΝΩΝ & 28ης ΟΚΤΩΒΡΙΟΥ

(69 και 70 Οικοδομ. τετράγωνα)

κλ. 1:500

ΗΛΕΓΧΘΗ

Εν Πρεβέζη τη 20/5/1976

ΟΡΟΙ ΔΟΜΗΣΕΩΣ

	ΤΟΜΕΥΣ Α'			ΤΟΜΕΥΣ Β'	
Πρόσωπον	8.00	7.00	5.00	8.00	6.00
Βάθος	12.00	10.00	7.00	12.00	8.00
Εμβαδόν	150	120	50	150	80
[illegible]		70%			60%
[illegible]		4			3
[illegible]		275			170
[illegible]		Συνεχές			Συνεχές
[illegible]		4			4

ΘΕΩΡΗΘΗ

Εν Πρεβέζη τη 21/5/1976

Ο Διευθυντής

ΥΠΗΡΕΣΙΑΣ ΠΟΛΕΟΔΟΜΙΑΣ Ν. ΠΡΕΒΕΖΗΣ

Εν Ιωαννίνοις τη 27-2-1976

Ο Συντάξας

ΓΕΩΡΓΙΟΣ Π. ΚΑΞΗΡΑΣ

ΠΟΛΙΤΙΚΟΣ ΜΗΧΑΝΙΚΟΣ

ΠΤΥΧΙΟΥΧΟΣ

ΣΧΟΛΗΣ ΥΠΟΜΗΧΑΝΙΚΩΝ

ΕΘΝΙΚΟΥ ΜΕΤΣΟΒΙΟΥ ΠΟΛΥΤΕΧΝΕΙΟΥ


Υπόμνημα

Ο.Τ.Ε.

70

71

72

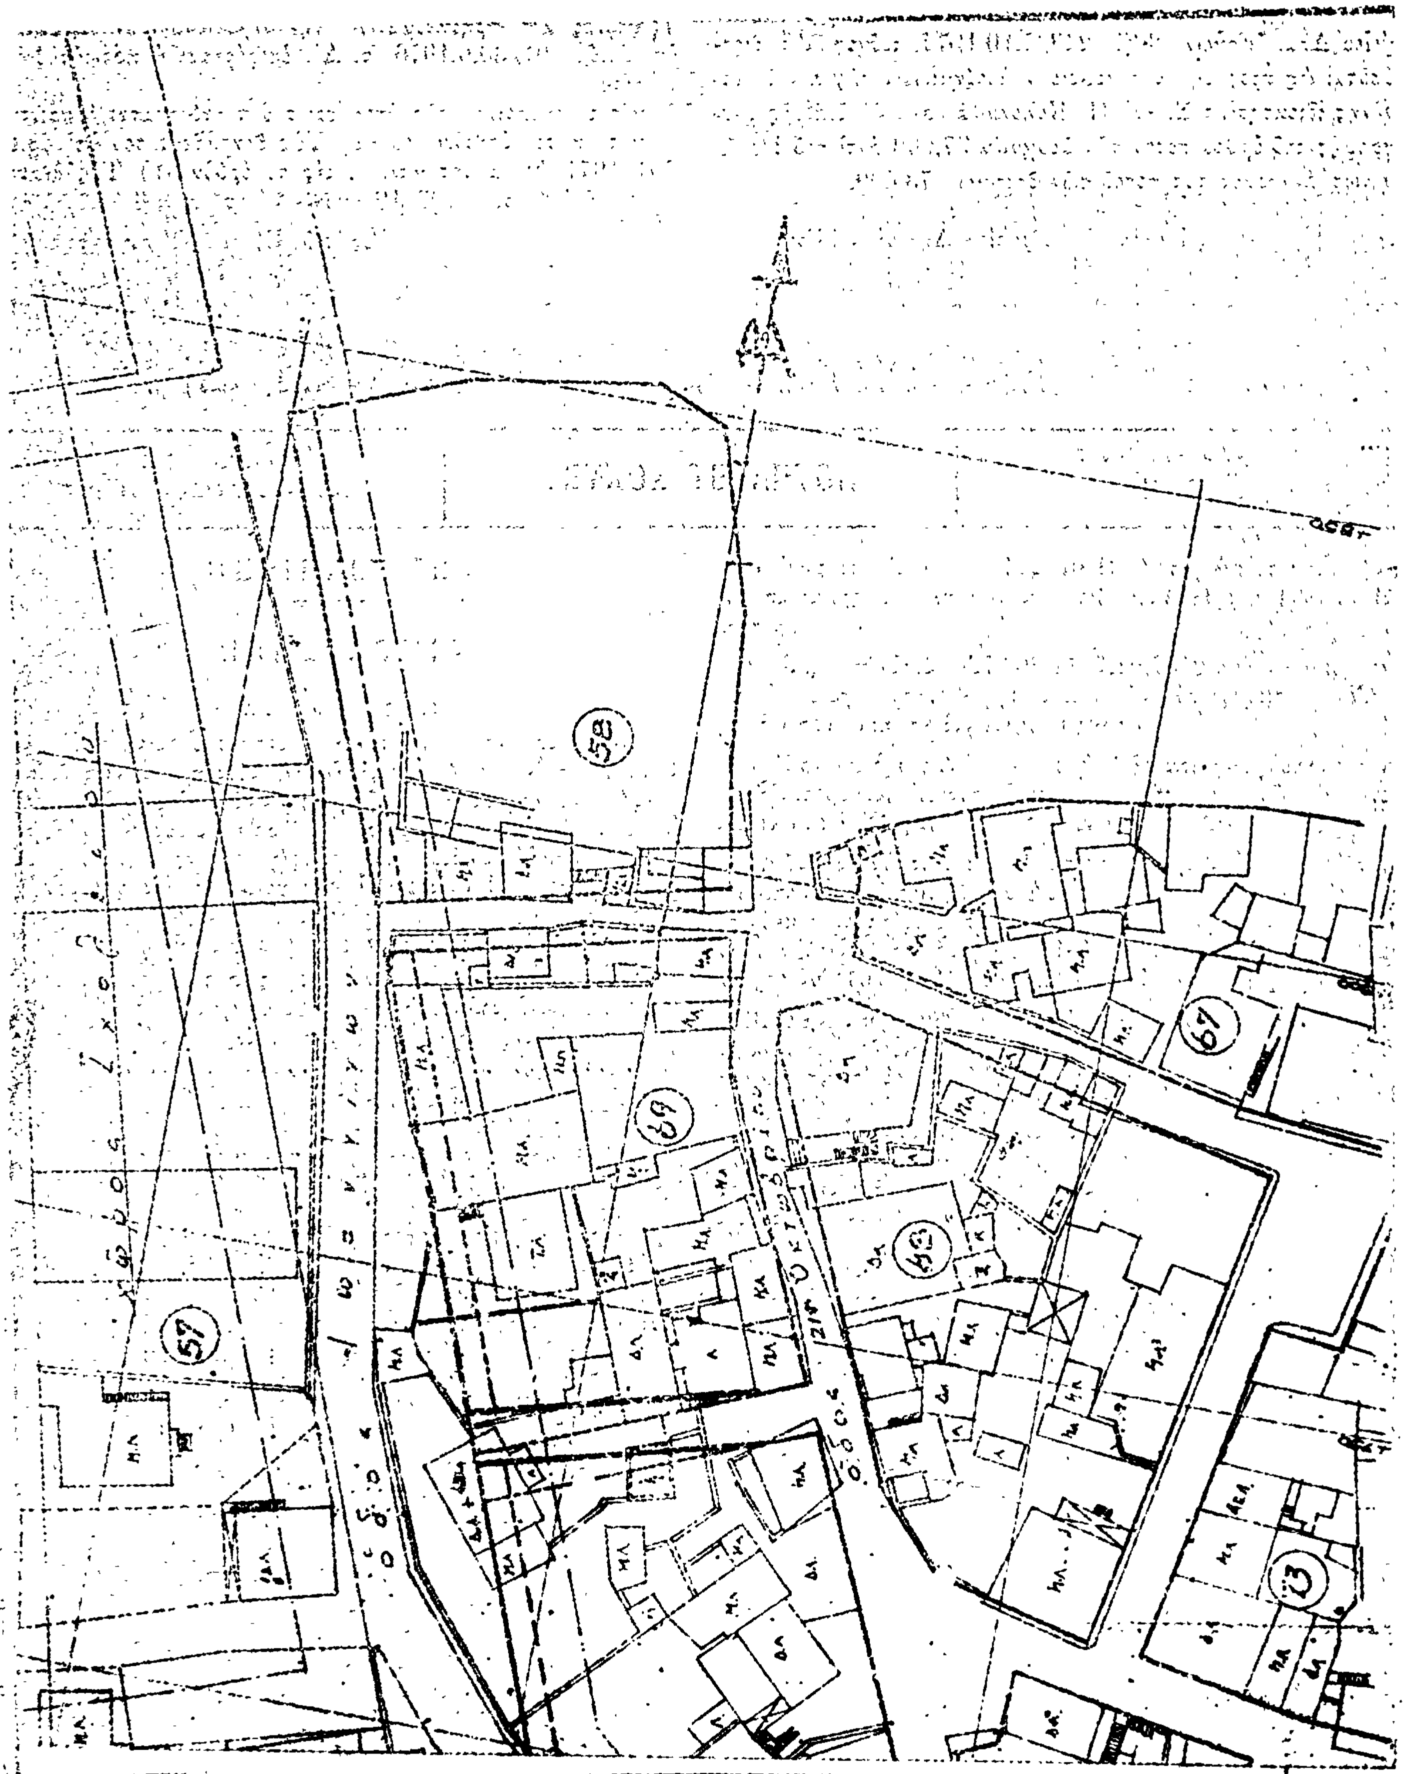

ΔΙΟΡΘΩΣΕΙΣ ΗΜΑΡΤΗΜΕΝΩΝ

(2)

Ἡ ὑπ' ἀριθ. Α. 9347/21.9.1974 εἰδοποίησις τοῦ Ὑπουργείου Δημ. Ἔργων (ΦΕΚ 243/7.10.1974, τεῦχος Δ'), διορθοῦται ὡς πρὸς τὴν κατατεθεῖσαν ἀποζημίωσιν τῆς ρυμοτομουμένης ἰδιοκτησίας Σ. καὶ Π. Κολοκυθᾶ (α/α 5) διὰ τῆς ἀναγραφῆς τοῦ ὀρθοῦ ποσοῦ τῶν δραχμῶν 37.900 ἀντὶ τοῦ ἐσφαλμένως ἀναγραφέντος ποσοῦ τῶν δραχμῶν 73.000.

(Ἐκ τοῦ Ὑπουργείου Δημοσίων Ἔργων)

(3)

Εἰς τὴν ὑπ' ἀριθ. Π. 4890/3384 ἀπὸ 13 Ἰουνίου 1976 κοινὴν ἀπόφασιν τῶν Ὑπουργῶν Οἰκονομικῶν καὶ Ἐθνικῆς Παιδείας καὶ Θρησκευμάτων, τὴν δημοσιευθεῖσαν εἰς ΦΕΚ ὑπ' ἀριθ. 191/30.6.1976, τ. Δ', ἐπιφέρεται ἡ κάτωθι διόρθωσις:

Εἰς τὸ σκεπτικὸν τῆς ἀποφάσεως ἀντικαθίσταται ὁ πρῶτος στίχος ἐκ τοῦ ἐσφαλμένου «1) Τὰς διατάξεις τοῦ ὑπ' ἀριθ. 791/1971 Ν. Δ/τος «περί», εἰς τὸ ὀρθὸν «1) Τὰς διατάξεις τοῦ ὑπ' ἀριθ. 797/1971 Ν. Δ/τος «περί».

(Ἐκ τοῦ Ἐθνικοῦ Τυπογραφείου)

ΕΚ ΤΟΥ ΕΘΝΙΚΟΥ ΤΥΠΟΓΡΑΦΕΙΟΥ